



ΕΦΗΜΕΡΙΣ ΤΗΣ ΚΥΒΕΡΝΗΣΕΩΣ

ΤΗΣ ΕΛΛΗΝΙΚΗΣ ΔΗΜΟΚΡΑΤΙΑΣ

ΤΕΥΧΟΣ ΤΕΤΑΡΤΟ **Αρ. Φύλλου 1010**

20 Σεπτεμβρίου 2005

ΠΕΡΙΕΧΟΜΕΝΑ

ΑΠΟΦΑΣΕΙΣ

ΑΠΟΦΑΣΕΙΣ

Αριθ. οικ.1080 (1)

Κίνηση της διαδικασίας σύνταξης Σχεδίου Χωρικής και Οικιστικής Οργάνωσης της Ανοικτής Πόλης (Σ.Χ.Ο.Ο.Α.Π.) Δήμου Πάτμου νήσου Πάτμου.

Ο ΓΕΝΙΚΟΣ ΓΡΑΜΜΑΤΕΑΣ
ΠΕΡΙΦΕΡΕΙΑΣ ΝΟΤΙΟΥ ΑΙΓΑΙΟΥ

Έχοντας υπόψη:

1. Τις διατάξεις του άρθρου 3, παρ. 1, του Ν. 1337/1983 «Επέκταση των πολεοδομικών σχεδίων, οικιστική ανάπτυξη και σχετικές ρυθμίσεις» (ΦΕΚ 33 Α΄).

2. Τις διατάξεις του άρθρου 4 , παρ. 10 του ν. 2508/1997 «Βιώσιμη οικιστική ανάπτυξη των πόλεων και των οικισμών της χώρας και άλλες διατάξεις» (ΦΕΚ 124 Α΄).

3. Τις διατάξεις του άρθρου 90 του «Κώδικα Νομοθεσίας για την Κυβέρνηση και τα Κυβερνητικά Όργανα» που κυρώθηκε με το άρθρο πρώτο του π.δ. 63/2005.

4. Τις διατάξεις των άρθρων 4 και 5 του ν. 2508/1997 «περί αρμοδιότητας έγκρισης μελετών ΓΠΣ και ΣΧΟΑΠ».

5. Το υπ' αριθμ. 802/19.3.2004 έγγραφο του Δήμου Πάτμου.

6. Την υπ' αριθμ. 138/2005 απόφαση του Δ.Σ του Δήμου Πάτμου.

7. Το γεγονός ότι από την απόφασης αυτή προκαλείται δαπάνη 36.500 ευρώ σε βάρος του προϋπολογισμού του οικείου ΟΤΑ, αποφασίζουμε:


Την κίνηση της διαδικασίας του Σχεδίου Χωρικής και Οικιστικής Οργάνωσης της Ανοικτής Πόλης (Σ.Χ.Ο.Ο.Α.Π.) Δήμου Πάτμου της νήσου Πάτμου, τα όρια του οποίου φαίνονται διαγραμμισμένα στο σχετικό πρωτότυπο διάγραμμα σε κλίμακα 1: 400.000 περίπου (διοικητικά όρια του Δήμου Πάτμου), που θεωρήθηκε από τον προϊστάμενο του Τμήματος ΠΕ.ΧΩ. Δωδεκανήσου με την υπ' αριθμ. 357/13.3.2004 πράξη του και που αντίτυπό του δημοσιεύεται με την παρούσα απόφαση.

Η ισχύς της παρούσας απόφασης αρχίζει από τη δημοσίευσή της στην Εφημερίδα της Κυβερνήσεως.

Η απόφαση αυτή να δημοσιευθεί στην Εφημερίδα της Κυβερνήσεως

Ρόδος, 30 Αυγούστου 2005

Ο Γενικός Γραμματέας Περιφέρειας
ΧΑΡΑΛΑΜΠΟΣ ΚΟΚΚΙΝΟΣ

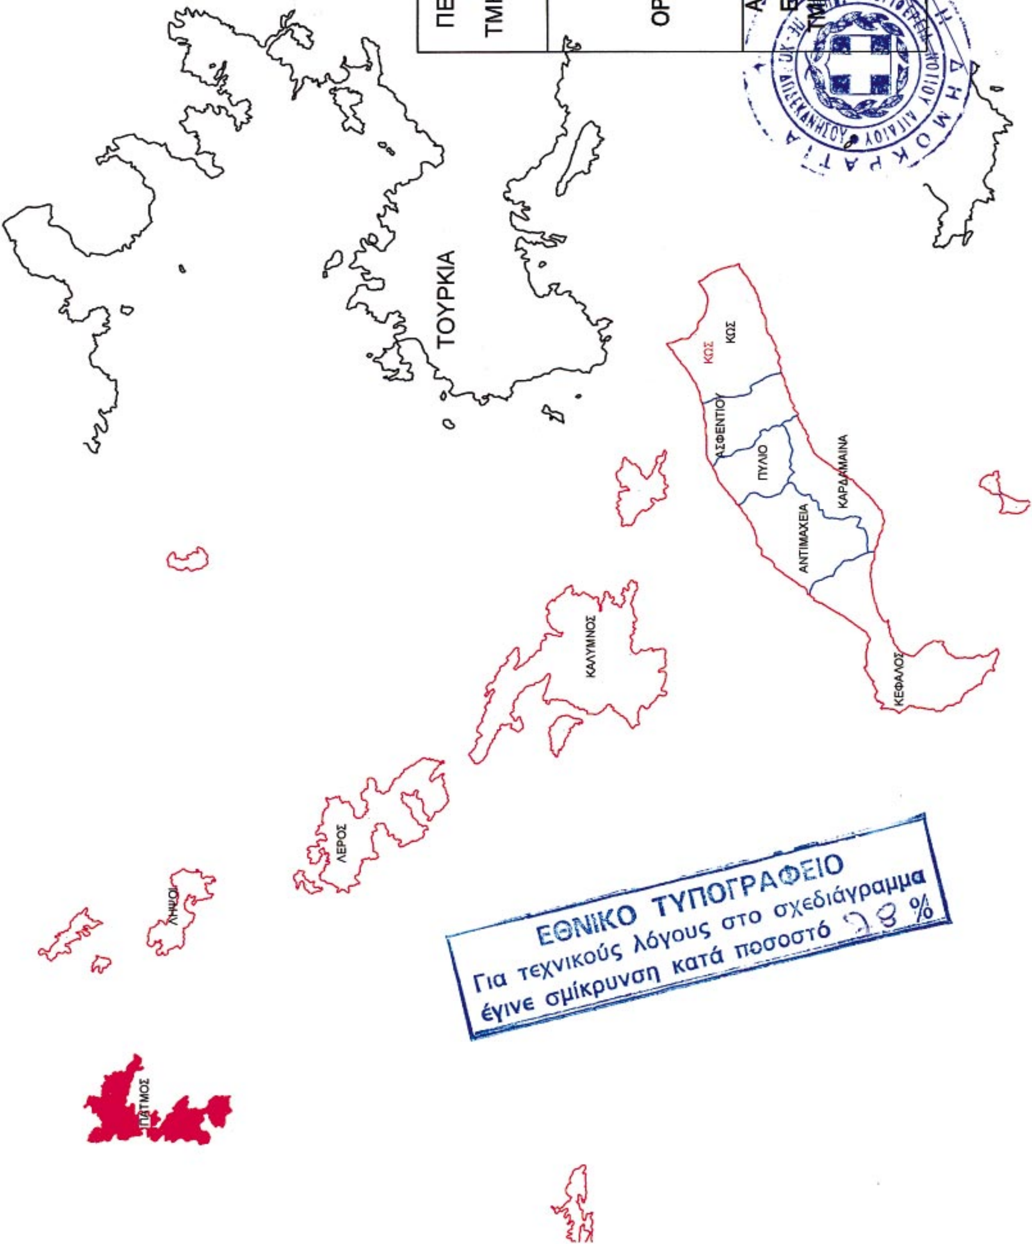
ΠΕΡΙΦΕΡΕΙΑ ΝΟΤΙΟΥ ΑΙΓΑΙΟΥ
ΤΜΗΜΑ ΠΕ.ΧΩ. ΔΩΔΕΚΑΝΗΣΟΥ
ΟΡΙΑ Σ.Χ.Ο.Ο.Α.Π. ΝΗΣΟΥ ΠΑΤΜΟΥ
ΚΛΙΜΑΚΑ 1:500.000
ΑΡΙΘΜΟΣ ΠΡΑΞΗΣ 357/13.3.04
ΕΘΕΩΡΗΘΗ Ο ΠΡΟΪΣΤΑΜΕΝΟΣ
ΤΜΗΜΑΤΟΣ ΠΕ.ΧΩ. ΔΩΔΕΚΑΝΗΣΟΥ
ΝΙΚΟΛΑΟΣ ΦΑΡΜΑΚΙΔΗΣ
ΤΟΥΡΚΙΑ
ΚΩΣ
ΚΩΣ
ΑΣΦΕΝΤΙΟΥ
ΠΥΛΙΟ
ΚΑΡΔΑΜΑΙΝΑ
ΑΝΤΙΜΑΧΕΙΑ
ΚΕΦΑΛΟΣ
ΚΑΛΥΜΝΟΣ
ΛΕΡΟΣ
ΛΗΨΟΙ
ΠΑΤΜΟΣ
ΕΘΝΙΚΟ ΤΥΠΟΓΡΑΦΕΙΟ
Για τεχνικούς λόγους στο σχεδιάγραμμα
έγινε σμίκρυνση κατά ποσοστό %

Αριθ. 3392 (2)

Κήρυξη ως αναδασωτέας έκτασης 6,500 στρεμμάτων, στην θέση «Σκάλα», περιοχής Δημοτικού διαμερίσματος Αχλαδοχωρίου, Δήμου Πεταλιδίου, Νομού Μεσσηνίας.

Η ΓΕΝΙΚΗ ΓΡΑΜΜΑΤΕΑΣ
ΠΕΡΙΦΕΡΕΙΑΣ ΠΕΛΟΠΟΝΝΗΣΟΥ

Έχοντας υπόψη:

1. Τις δ/ξεις του π.δ. 51/1987 «Καθορισμός των Περιφερειών της Χώρας για το σχεδιασμό κ.λπ. της περιφερειακής Ανάπτυξης».

2. Τις δ/ξεις των άρθρων 1 παρ.1 και 2, 2 παρ. 1 εδ. δ΄, 5 παρ. 3Β, 6 παρ. 7 και 7 παρ. 2 του ν. 2503/1997 «Διοίκηση, Οργάνωση, Στελέχωση της Περιφέρειας κ.λπ.».

3. Τις δ/ξεις των άρθρων 24 παρ. 1 και 117 παρ. 3 του Συντάγματος.

4. Τις δ/ξεις του ν. 998/1979 «περί προστασίας των δασών κ.λπ.» και ειδικότερα:

α) του άρθρου 41 παρ. 1 όπως συμπληρώθηκε από τις διατάξεις του άρθρου 1 παρ. 8 του ν. 3208/23.12.2003 και

β) του άρθρου 38 παρ. 1.

5. Τις δ/γές του Υπουργείου Γεωργίας:

α) 160417/1180/8.7.1980.

β) 182447/3049/24.9.1980

6. Τις διατάξεις του ν. 3208/2003.

7. Την υπ' αριθμ. 5618/10.8.2005 πρόταση του Δασαρχείου Καλαμάτας περί κηρύξεως αναδασωτέας, της αναφερομένης στο θέμα έκτασης, αποφασίζουμε:

Κηρύσσουμε ως αναδασωτέα, με σκοπό την προστασία για την επαναδημιουργία της δασικής βλάστησης αποτελούμενης από άτομα πουρναριού και ασφάλαχτρου που καταστράφηκε από παράνομη εκχέρσωση από 1.1.1975 μέχρι 31.12.1987 την δημόσια δασική έκταση, εμβαδού έξι στρεμμάτων και πεντακοσίων τετραγωνικών μέτρων (6,500 στρ.) που βρίσκεται στη θέση «Σκάλα», περιοχής Δημοτικού διαμερίσματος Αχλαδοχωρίου, Δήμου Πεταλιδίου του Νομού Μεσσηνίας προσδιορίζεται ως εξής: 1, 2, 3, 4, 5, 6, 7, 8, 9, 10, 11, 12, 13, 14,15, 16, 17, 18, 19, 20, 21, 22, 23, 24, 25, 26, 27, 28, 29, 30, 31, 32, 33, 1 και έχει όρια:

Ανατολικά: Γεωργική έκταση Κων/νου Γιαννόπουλου και αγροτική οδό.

Δυτικά: Χέρσο αγρό Παπαβασιλείου.

Βόρεια: Αναδασωτέα δημόσια δασική έκταση.

Νότια: Δημόσια δασική έκταση.

Όπως φαίνεται στο συνημμένο διάγραμμα κλίμακας 1:1000 που συντάχθηκε από τον Δασοπόνο του Δασαρχείου Καλαμάτας Βασίλειο Κυριακόπουλο και εντοπίζεται στο απόσπασμα Φύλλου Χάρτη «Κορώνη» κλίμακας 1:50.000 και αποτελεί αναπόσπαστο μέρος της απόφασης αυτής. Προβλέπεται φυσική αναγέννηση της δασικής βλάστησης που καταστράφηκε.

Η απόφαση αυτή να δημοσιευθεί στην Εφημερίδα της Κυβερνήσεως.

Τρίπολη, 5 Σεπτεμβρίου 2005


Η Γενική Γραμματέας Περιφέρειας
ΑΓΓΕΛΑ ΑΒΟΥΡΗ

ΤΟΠΟΓΡΑΦΙΚΟ ΔΙΑΓΡΑΜΜΑ ΔΗΜΟΣΙΑΣ ΔΑΣΙΚΗΣ ΕΚΤΑΣΗΣ ΣΤΗ ΘΕΣΗ "ΣΚΑΛΑ "
ΔΗΜ.ΔΙΑΜ. ΑΧΛΑΔΟΧΩΡΙΟΥ ΔΗΜΟΥ ΠΕΤΑΛΙΔΙΟΥ ΠΟΥ ΕΚΧΕΡΣΩΘΗΚΕ ΠΑΡΑΝΟΜΑ
ΑΠΟ ΤΟΝ ΓΙΑΝΝΟΠΟΥΛΟ ΚΩΝΣΤΑΝΤΙΝΟ ΤΟΥ ΜΙΧΑΗΛ ΚΑΤΟΙΚΟ ΚΑΛΑΜΑΤΑΣ

ΕΘΝΙΚΟ ΤΥΠΟΓΡΑΦΕΙΟ
Για τεχνικούς λόγους στο σχεδιάγραμμα έγινε σμίκρυνση κατά ποσοστό 76 %

Κλίμακα 1:1000

Έμβαδον 1,2,3,4,.....31,32,33,1 = 6,5 στρμ.

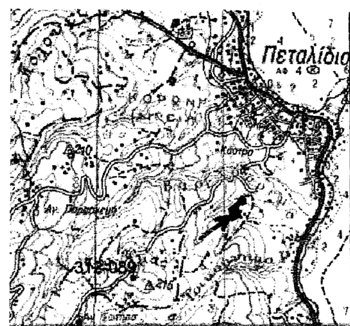

Απόσπασμα φ.χ Κορώνης
Κλίμακα 1:50.000
ΓΥΣ 1993

Ανήκει στην αριθ. 3392/05 απόφαση του Γενικού Γραμματέα Περιφέρειας Πελοποννήσου (Διεύθυνση Δασών Μεσσηνίας)

Αναδασωτέα Δημόσια Δασική Εκταση. Αρ. 97/4-2-87 Απόφαση αναδασωτέας.

Γεωργική έκταση
Αρ. 833/7-2-05 Πράξη Χαρακτηρισμού
Γιαννόπουλου Κωνσταντίνου

Αγροτικός Δρόμος

Χέρσος Αγρός Παπαβασιλείου

Δημόσια Δασική Έκταση

Αρ. 4360/90/20-9-94 Πρωτ. Δ/κης Αποβολής κατά Κουρέτα Νικόλαου.

ΣΗΜΕΙΟ	X	Y	ΣΗΜΕΙΟ	X	Y	ΣΗΜΕΙΟ	X	Y
1	315159.753	4091050.834	2	315159.728	4091058.276	3	315160.711	4091070.245
4	315155.867	4091081.055	5	315145.170	4091091.557	6	315137.180	4091085.796
7	315129.264	4091075.467	8	315122.431	4091063.838	9	315114.840	4091052.020
10	315105.321	4091040.954	11	315086.276	4091023.969	12	315075.169	4091015.205
13	315065.676	4091010.075	14	315055.610	4091004.662	15	315044.593	4090995.802
16	315041.295	4090991.065	17	315044.849	4090981.812	18	315047.248	4090972.496
19	315050.807	4090954.384	20	315054.835	4090938.062	21	315057.982	4090928.827
22	315064.596	4090913.089	23	315069.032	4090915.675	24	315076.654	4090919.147
25	315086.379	4090922.883	26	315095.943	4090930.483	27	315110.204	4090936.167
28	315115.522	4090938.220	29	315107.665	4090956.285	30	315100.111	4090983.703
31	315092.856	4091013.513	32	315118.405	4091047.918	33	315146.761	4091045.548

Καλαμάτα 9-8-2005
Ο Δασάρχης Καλαμάτας
Γιώργος Σωτηρόπουλος
Δασολόγος με Βαθμό Α'

Τρίπολη 5/9/2005
Η Γενική Γραμματέας
Περιφέρειας Πελοποννήσου
Αγγέλα Αβούρη

Καλαμάτα 25-7-2005
Ο Συντάκτης
Βασ. Κυριακόπουλος
Δασοπόνος

Κων)νος Γεωργιλάς
Δασολόγος

Αριθ. 3497 (3)

Κήρυξη ως αναδασωτέας έκτασης εμβαδού 4.511,68 τ.μ. στη θέση «Πλατάνες» οικισμού Κούτουρλα, περιφέρειας Δ.Δ. Μετοχίου, Δήμου Κύμης, του Νομού Εύβοιας.

Ο ΓΕΝΙΚΟΣ ΓΡΑΜΜΑΤΕΑΣ
ΠΕΡΙΦΕΡΕΙΑΣ ΣΤΕΡΕΑΣ ΕΛΛΑΔΑΣ

Έχοντας υπόψη:

1. Τις διατάξεις των άρθρων 24 παρ. 1 και 117 παρ. 3 του Συντάγματος.

2. Τις διατάξεις του ν. 2503/1997 «Διοίκηση - Οργάνωση- Στελέχωση της Περιφέρειας κ.λπ.».

3. Τις διατάξεις του ν. 998/1979 «Περί προστασίας των δασών και των δασικών εν γένει εκτάσεων της χώρας», όπως τροποποιήθηκαν με τον ν. 3208/2003 και συγκεκριμένα:

α) του άρθρου 41 παρ. 1, όπως συμπληρώθηκε με το άρθρο 1 παράγρ. 8 του ν. 3208/2003.

β) του άρθρου 38 παρ. 1.

4. Τις διαταγές του Υπουργείου Αγροτικής Ανάπτυξης και Τροφίμων:

α) 160417/1180/8.7.1980.

β) 182447/3049/24.9.1980.

γ) 105204/2793/31.7.2002.

5. Την υπ' αριθμ. 4037 π.ε./5.3.2005 απόφαση του Δασάρχη Χαλκίδας.

6. Την υπ' αριθμ. Ζ/955/26.4.2005 πρόταση του Δασαρχείου Χαλκίδας από την οποία προκύπτει ότι η έκταση που αναφέρεται στο θέμα είχε κατά το χρόνο καταστροφής της που έγινε από παράνομη εκχέρσωση και επιχωμάτωση, κατά το Β εξάμηνο του 2004, από τη Μορφούλα Δαφνή, Δασικό χαρακτήρα κατά την έννοια του άρθρου 3 παρ. 1 του ν. 998/1979,όπως τροποποιήθηκε με τον ν. 3208/2003, καλυπτόμενη από Πλατάνια και ως εκ τούτου επιβάλλεται η κήρυξή της ως αναδασωτέας.

7. Τις υπ' αριθμ. 1348/30.5.2005 και 1930/28.6.2005 αναφορές της Δ/νσης Δασών Ν. Εύβοιας.

8. Το υπ' αριθμ. 101818/2582/17.8.2005 έγγραφο του Υπουργείου Αγροτικής Ανάπτυξης και Τροφίμων αποφασίζουμε:

Κηρύσσουμε ως αναδασωτέο, το δημόσιο δάσος, εμβαδού 4.511,68 τ.μ. στη θέση «Πλατάνες» οικισμού Κούτουρλα, περιφέρειας Δ.Δ. Μετοχίου, Δήμου Κύμης, με σκοπό, αφ' ενός μεν τη διατήρηση του χαρακτήρα του δάσους, ώστε να αποκλειστεί η διάθεσή του για άλλο προορισμό, αφ' ετέρου δε την επαναδημιουργία της δασικής βλάστησης με φυσική αναγέννηση.

Προσδιορίζεται από τα στοιχεία 7, 8, 9, 10,...., 34, 37, 38, 7 όπως φαίνεται στο συνημμένο διάγραμμα το οποίο αποτελεί αναπόσπαστο μέρος της αποφάσεως αυτής και έχει όρια:

Ανατολικά:Με υπάρχουσα κοίτη ρέματος και πέραν αυτής με αγροτικό δρόμο.

Δυτικά: Με δημοτική οδό και αγροτικό δρόμο.

Βόρεια: Με δημοτική οδό, υπάρχουσα κοίτη ρέματος και αγροτικό δρόμο.

Νότια: Με αγροτική έκταση.

Η απόφαση αυτή ισχύει από της κοινοποιήσεώς της αρμοδίως και προ της δημοσιεύσεώς της στην Εφημερίδα της Κυβερνήσεως (άρθρο 37 ν. 3200/1955).

Επιτρέπεται υποβολή κατ' αυτής αίτησης ακύρωσης στο Σ.τ.Ε. μέσα σε προθεσμία εξήντα (60) ημερών, που αρχίζει από την επομένη της δημοσίευσής της (άρθρο 46 π.δ. 18/1989).


Από τις διατάξεις της απόφασης αυτής δεν προκαλείται δαπάνη σε βάρος του Κρατικού Προϋπολογισμού.

Η απόφαση αυτή να δημοσιευθεί στην Εφημερίδα της Κυβερνήσεως.

Λαμία, 2 Σεπτεμβρίου 2005
Ο Γενικός Γραμματέας Περιφέρειας
ΚΩΝΣΤΑΝΤΙΝΟΣ ΕΞΑΡΧΟΣ


ΤΟΠΟΓΡΑΦΙΚΟ ΔΙΑΓΡΑΜΜΑ

Δημόσιου δάσους που εκχερσώθηκε και επιχωματώθηκε παράνομα στη θέση «Πλατάνες» Παραλίας Χιλιαδού οικισμού Κούτουρλα του Δημ. Διαμ. Μετοχίου Δήμου Κύμης εμβαδού 4.511,68 τ.μ. και προτείνεται να κηρυχθεί αναδασωτέα.
Οριογραμμή έκτασης (7-8-9-10-11-12-13-18-19-22-28-31-30-33-34-37-38-7)
Κλίμακα 1:1000

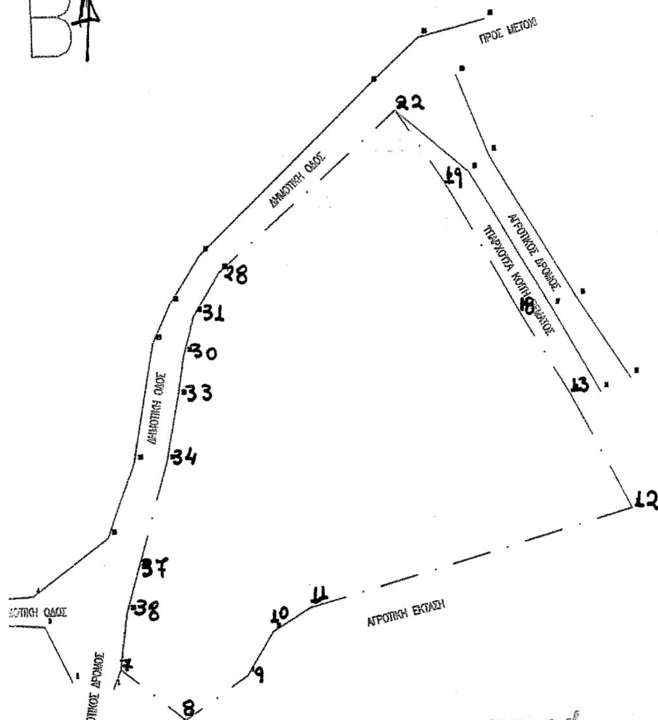


Συντεταγμένες

ΣΗΜΕΙΑ	Χ	Ψ
7	493392.535	4277966,685
8	493402.816	4277957,839
9	493413,464	4277965,094
10	493417,962	4277972,390
11	493424,330	4277976,301
12	493479,083	4277991,120
13	493469,252	4278010,855
18	493461,168	4278025,240
19	493449,405	4278047,457
22	493441,665	4278059,861
28	493411,020	4278033,258
30	493404,671	4278019,520
31	493406,604	4278026,203
33	493403,433	4278012,284
34	493401,210	4278001,395
37	493395,792	4277983,224
38	493393,791	4277976,195

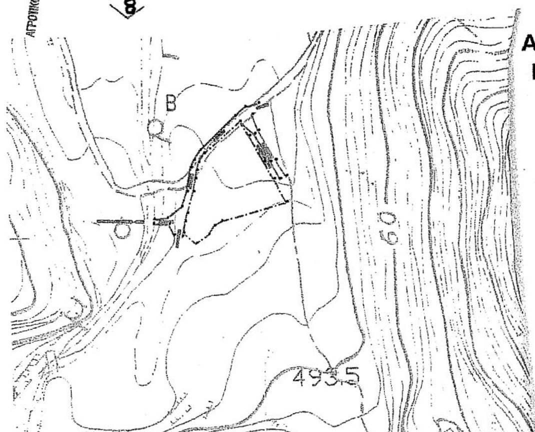

Απόσπασμα χάρτη κλίμακας 1:5.000 ΓΥΣ με Νο 5487/3 έκτασης που προτείνεται η κήρυξης της ως αναδασωτέας εμβαδού 4.511,68 τ.μ.

ΕΘΝΙΚΟ ΤΥΠΟΓΡΑΦΕΙΟ
Για τεχνικούς λόγους στο σχεδιάγραμμα έγινε σμίκρυνση κατά ποσοστό 73 %

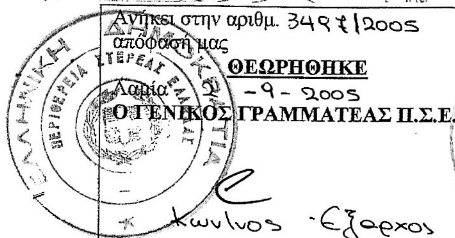

Ανήκει στην αριθμ. 3497/2005 απόφασή μας **ΘΕΩΡΗΘΗΚΕ** Λαμία -9- 2005 **Ο ΓΕΝΙΚΟΣ ΓΡΑΜΜΑΤΕΑΣ Π.Σ.Ε.** Κων/νος Έξαρχος	**ΕΛΕΓΧΘΗΚΕ** Χαλκίδα 26-4-2005 **Ο ΔΑΣΑΡΧΗΣ**	Χαλκίδα 26-4-2005 **Η ΣΥΝΤΑΚΤΗΣ**

Αριθ. οικ.41288/690-699 (4)

Αναγνώριση του δρόμου που ενώνει ανεξάρτητα τμήματα του οικισμού Ξηροκάμπου Δήμου Λεύκης ως του μοναδικού Δημοτικού δρόμου.

Ο ΝΟΜΑΡΧΗΣ ΛΑΣΙΘΙΟΥ

Έχοντας υπόψη:

1. Τις περί Διοικητικής Αποκέντρωσης ισχύουσες διατάξεις.
2. Τον ν. 2218/1994 περί της Νομαρχιακής Αυτοδιοίκησης όπως τροποποιήθηκε και ισχύει σήμερα.
3. Την υπ' αριθμ. 120/30.9.2004 νομότυπη απόφαση του Δημοτικού Συμβουλίου Λεύκης.
4. Την υπ' αριθμ. 25/19.8.2005 γνωμοδότηση του Συμβουλίου Χ. Ο. Π. Νομού Λασιθίου, αποφασίζουμε:

1. Αναγνωρίζουμε τον δρόμο που ενώνει ανεξάρτητα τμήματα του οικισμού Ξηροκάμπου Δήμου Λεύκης ως τον Μοναδικό Δημοτικό δρόμο, όπως φαίνεται με κόκκινο χρώμα στον συνημμένο χάρτη.

Για τα γήπεδα που έχουν πρόσωπο στον δρόμο αυτό θα έχουν εφαρμογή οι διατάξεις του άρθρου 1 του π.δ/τος της 24.5.1985 Φ.Ε.Κ 270 Δ΄/31.5.1985 με την επιφύλαξη των τυχών περιοριστικών όρων από πλευράς Υπουργείου Πολιτισμού για την εν λόγω περιοχή.


2. Η ισχύς της παρούσης απόφασης αρχίζει από τη δημοσίευσή της στην Εφημερίδα της Κυβερνήσεως.

3. Από τις διατάξεις της απόφασης αυτής δεν προκαλείται δαπάνη σε βάρος του οικείου Ο.Τ.Α ή του Δημοσίου.

Η απόφαση αυτή να δημοσιευθεί στην Εφημερίδα της Κυβερνήσεως.

Άγιος Νικόλαος, 5 Σεπτεμβρίου 2005

Ο Νομάρχης
ΑΝΤΩΝΗΣ ΣΤΡΑΤΑΚΗΣ

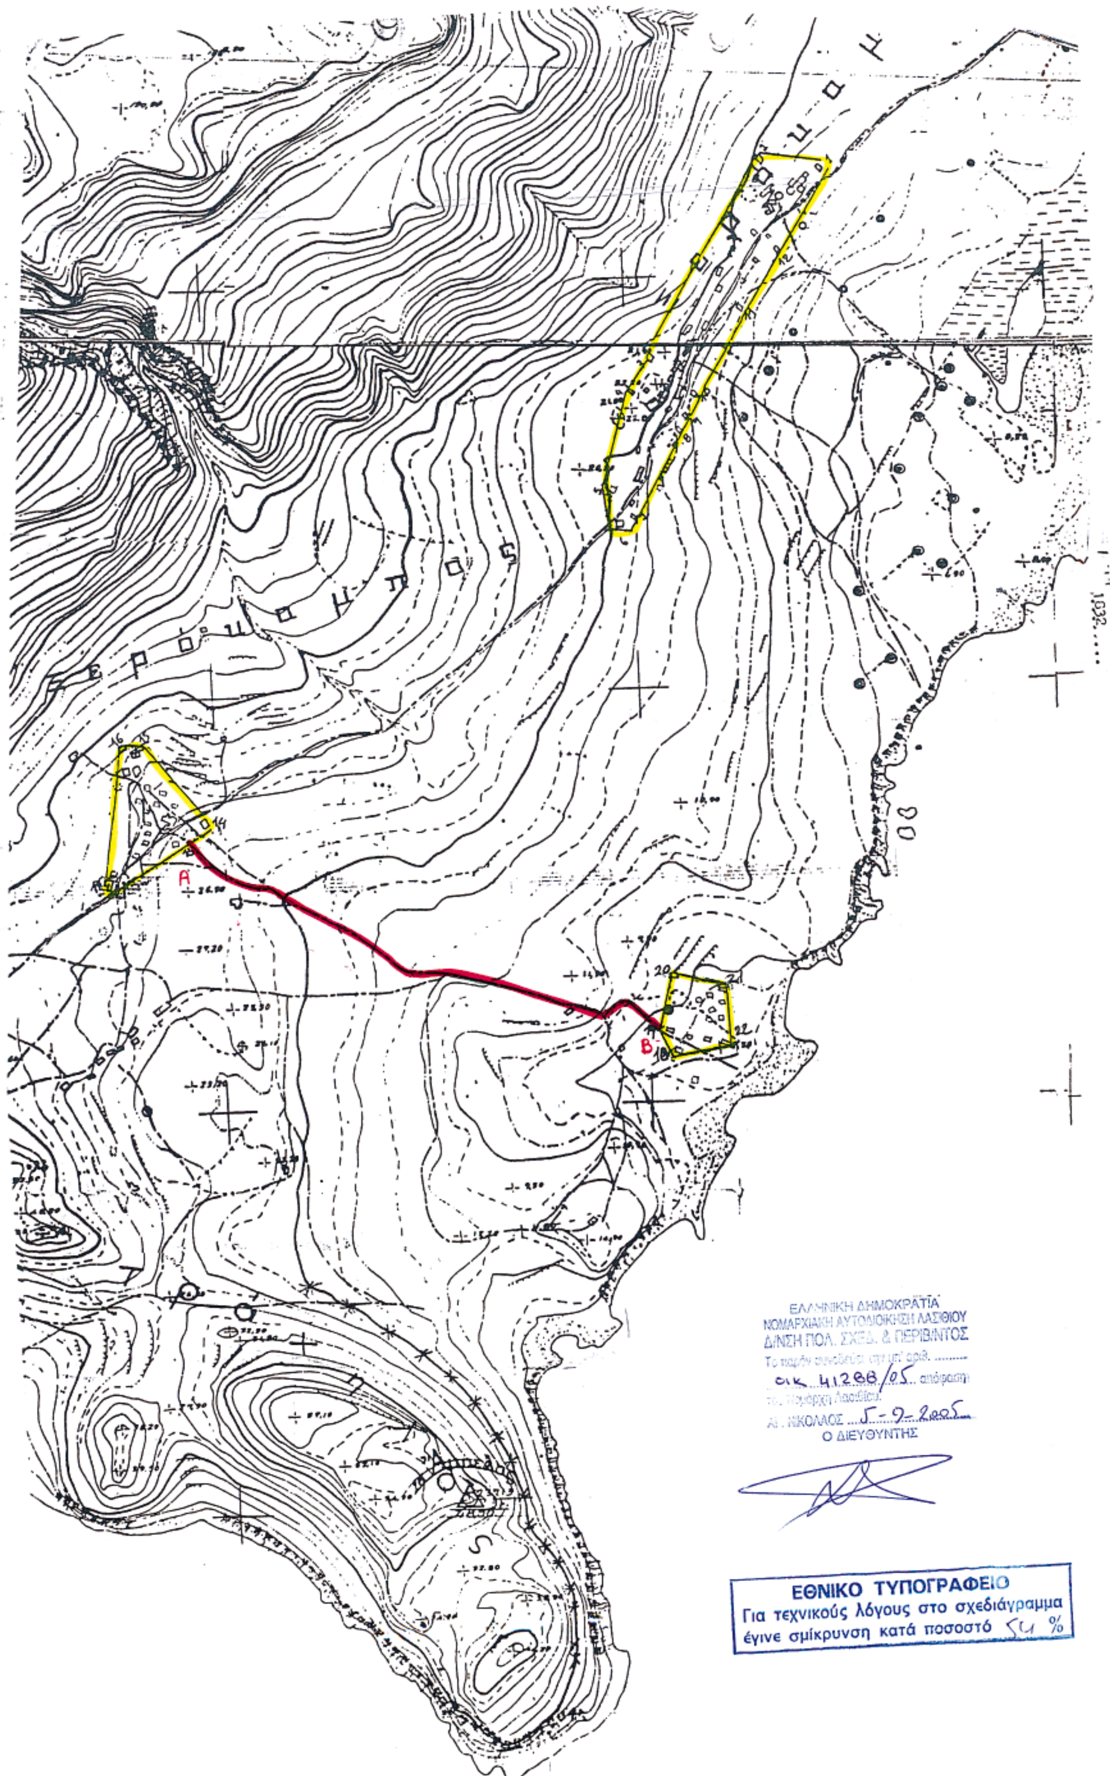
A
B
ΕΛΛΗΝΙΚΗ ΔΗΜΟΚΡΑΤΙΑ
ΝΟΜΑΡΧΙΑΚΗ ΑΥΤΟΔΙΟΙΚΗΣΗ ΛΑΣΙΘΙΟΥ
Δ/ΝΣΗ ΠΟΛ. ΣΧΕΔ. & ΠΕΡΙΒ/ΝΤΟΣ
οικ. 41288/05 απόφαση
ΑΓ. ΝΙΚΟΛΑΟΣ 5-9-2005
Ο ΔΙΕΥΘΥΝΤΗΣ
ΕΘΝΙΚΟ ΤΥΠΟΓΡΑΦΕΙΟ
Για τεχνικούς λόγους στο σχεδιάγραμμα
έγινε σμίκρυνση κατά ποσοστό 54 %